

# Tsant

## Liersebaan 58 b1

**Bruto oppervlakte** 99m<sup>2</sup>

Slaapkamers 2


Terras 13m<sup>2</sup>

Oppervlakte tuin 22m<sup>2</sup>

Verdieping 0

E-peil (indicatief) E15

**Verkoopprijs** €339.000

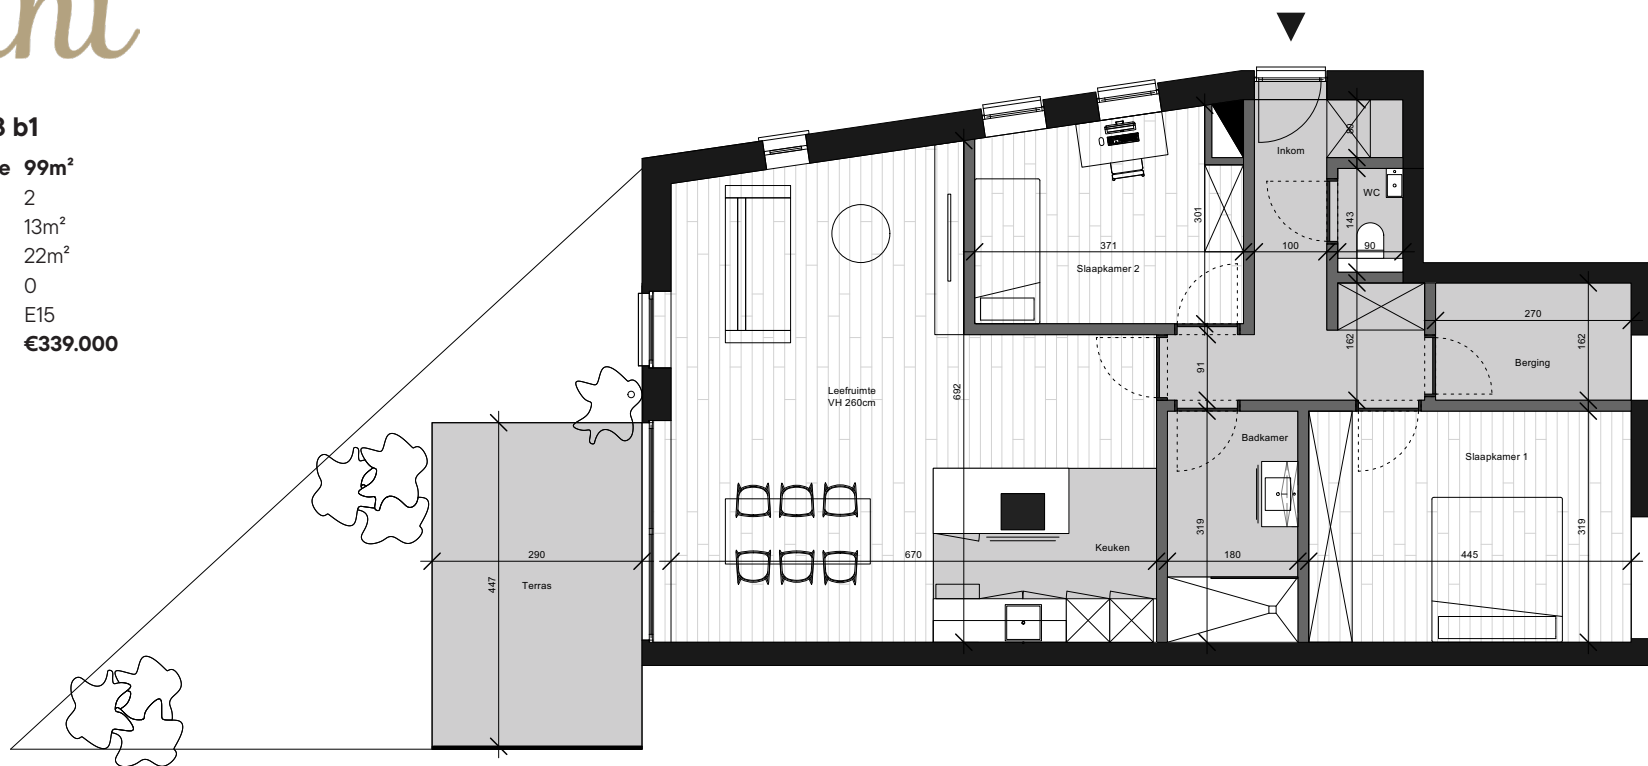

**JONES**  
CONSTRUCT


### Projectontwikkelaar

Jones Construct - bv  
Dorp 113, 2980 Zoersel

T 03/294.43.74

E info@jonesconstruct.be

BTW 0775.895.080

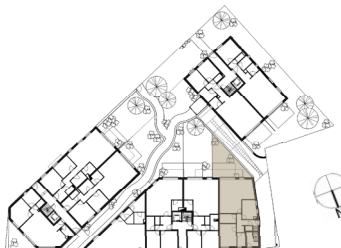

### Situeringplan

### Voor aanzicht



Afmetingen zijn indicatief en kunnen beperkt afwijken van de uiteindelijke uitvoeringsplannen. De projectontwikkelaar behoudt zich het recht om wijzigingen aan te brengen aan deze plannen. Het los meubilair is ingetekend ter illustratie. Voor de vaste inrichting inbegrepen in de prijs geldt de beschrijving van het lastenboek. De keukenopstelling is een voorstel van inrichting en kan gewijzigd worden.