


Tsant

Vierselbaan 3 b1

Bruto oppervlakte 99m²

Slaapkamers 2
Terras 13m²
Oppervlakte tuin 17m²
Verdieping 0
E-peil (indicatief) E13
Verkoopprijs €329.000

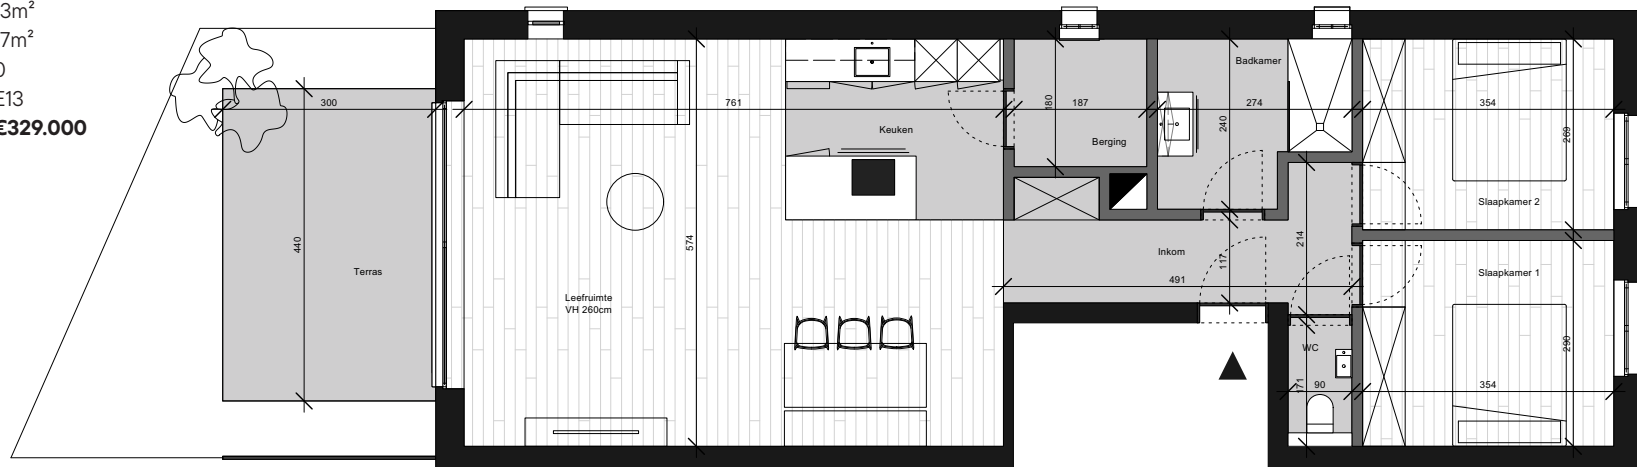


JONES
CONSTRUCT

Projectontwikkelaar

Jones Construct - bv
Dorp 113, 2980 Zoersel

T 03/294.43.74
E info@jonesconstruct.be
BTW 0775.895.080

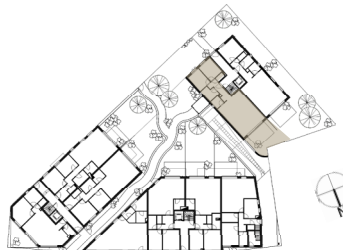

Situeringplan



Vooraanzicht

Afmetingen zijn indicatief en kunnen beperkt afwijken van de uiteindelijke uitvoeringsplannen. De projectontwikkelaar behoudt zich het recht om wijzigingen aan te brengen aan deze plannen. Het los meubilair is ingetekend ter illustratie. Voor de vaste inrichting inbegrepen in de prijs geldt de beschrijving van het lastenboek. De keukenopstelling is een voorstel van inrichting en kan gewijzigd worden.