

# Tsant

## Vierselbaan 1 - app. 0.3

Bruto oppervlakte 103m<sup>2</sup>

Slaapkamers 2


Terras 10m<sup>2</sup>

Oppervlakte tuin 35m<sup>2</sup>

Verdieping 0

E-peil (indicatief) E11

Verkoopprijs €349.000

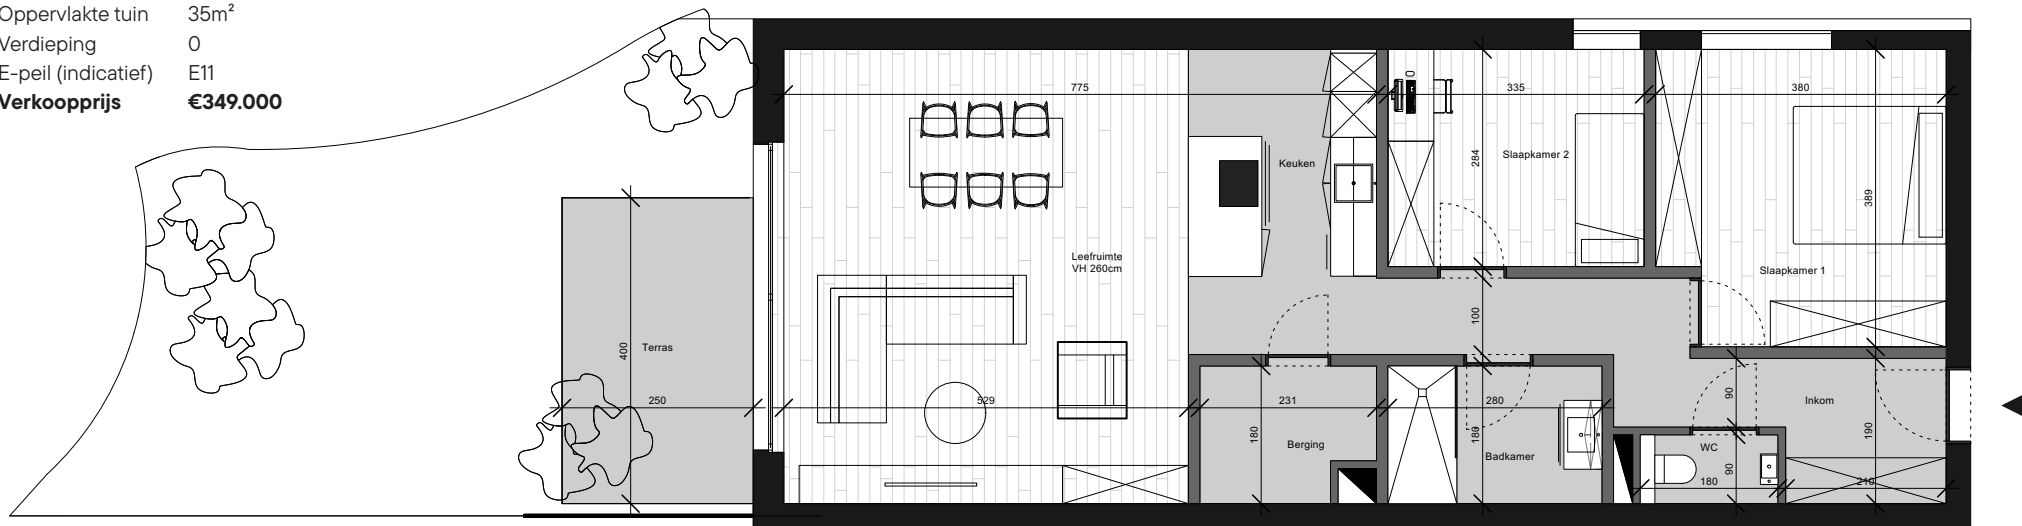

**JONES**  
CONSTRUCT


Projectontwikkelaar

Jones Construct - bv  
Dorp 113, 2980 Zoersel


T 03/294.43.74

E info@jonesconstruct.be

BTW 0775.895.080

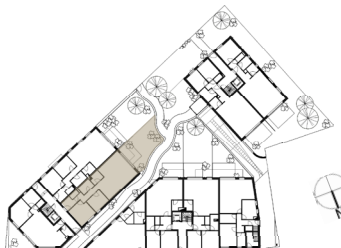

Situeringplan

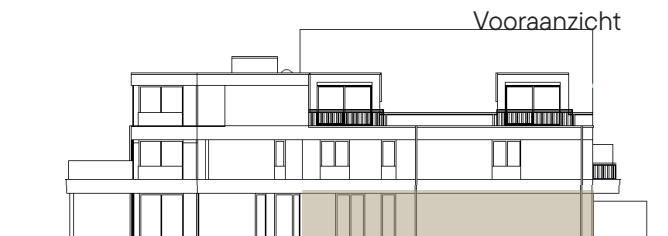

Vooraanzicht

Afmetingen zijn indicatief en kunnen beperkt afwijken van de uiteindelijke uitvoeringsplannen. De projectontwikkelaar behoudt zich het recht om wijzigingen aan te brengen aan deze plannen. Het los meubilair is ingetekend ter illustratie. Voor de vaste inrichting inbegrepen in de prijs geldt de beschrijving van het lastenboek. De keukenopstelling is een voorstel van inrichting en kan gewijzigd worden.